


RITNING OCH MÅTT BASERAS PÅ ETT ORIGINAL. VISS AVVIKELSE KAN DÄRFÖR FÖREKOMMA.

5

7

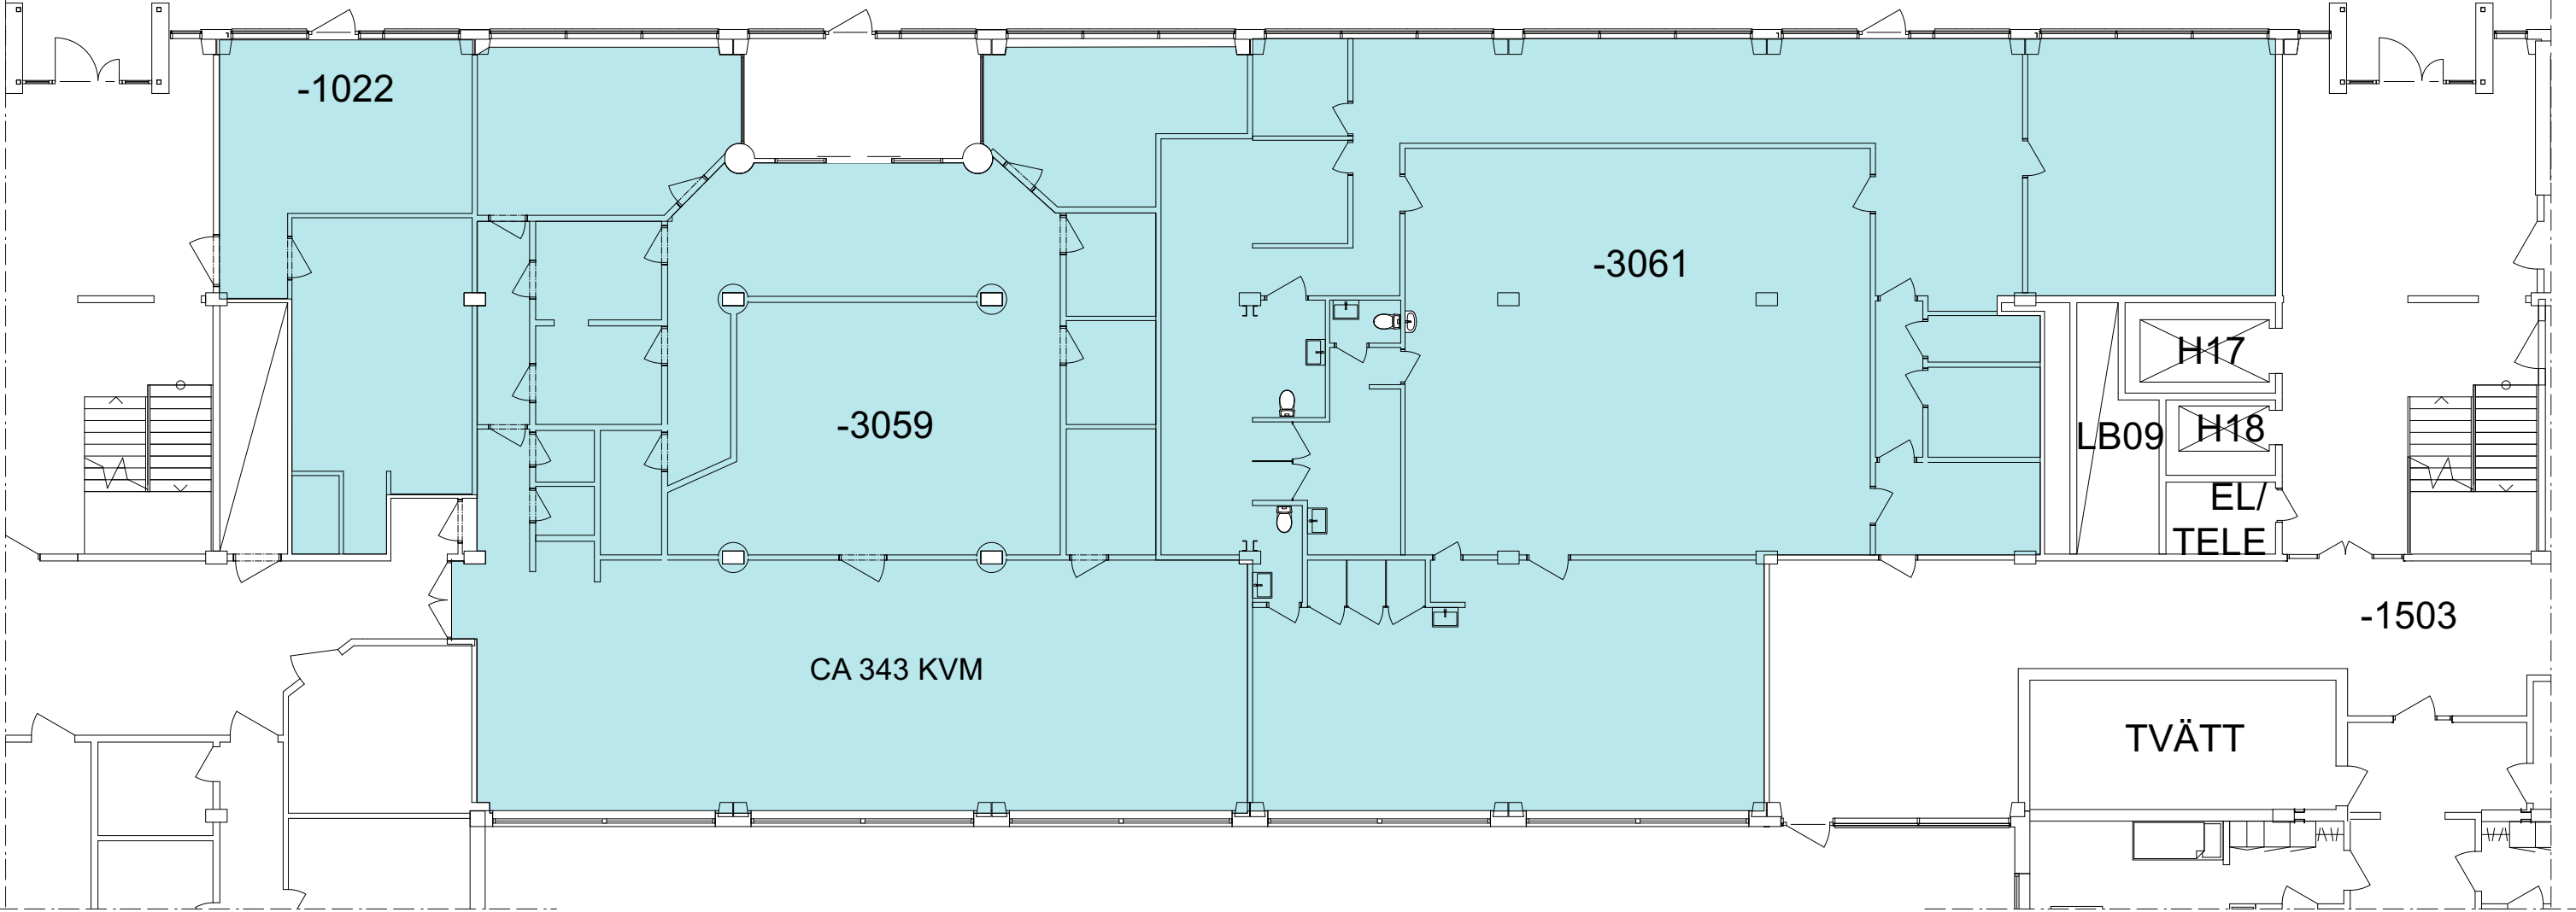

0 5 m

Skala 1:150 i A3 -Format

VAKANT, CA 686 KVM

2021-09-17.US



Samhällsbyggnadsbolaget

HANINGE, NAJADEN  
SÖDERBYMALM 3:462  
RUDSJÖTERRASSEN 5  
PLAN 5

