

**EHRENBERG**  
Marketing & Kommunikation

KV PRÄSTGÅRDARNA - MALMÖ  
SKISSFÖRSLAG OMBYGGNAD  
PLAN - DEL AV PLAN Bv & VÅN 2


SKALA 1 : 100  
2003 06 02 A1:1A

Arkitektkontoret  
RYDSTERN & LILIEDAHL AB

Västergatan 31, 211 21 Malmö  
tel: 040-30 68 69, fax: 040-661 06 90  
e-post: ark.r.l@telia.com



PLANUTSNITT VÅN 2

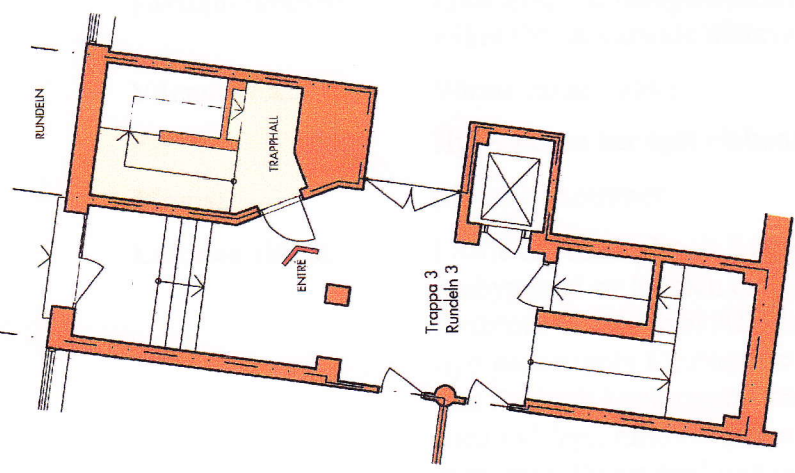

PLANUTSNITT Bv, ENTRÉPLAN

