


Mölnsdalsvägen 3

JOHANNEBERG 39:15

ca 212m²

PLANRITNING - ENTRÉPLAN

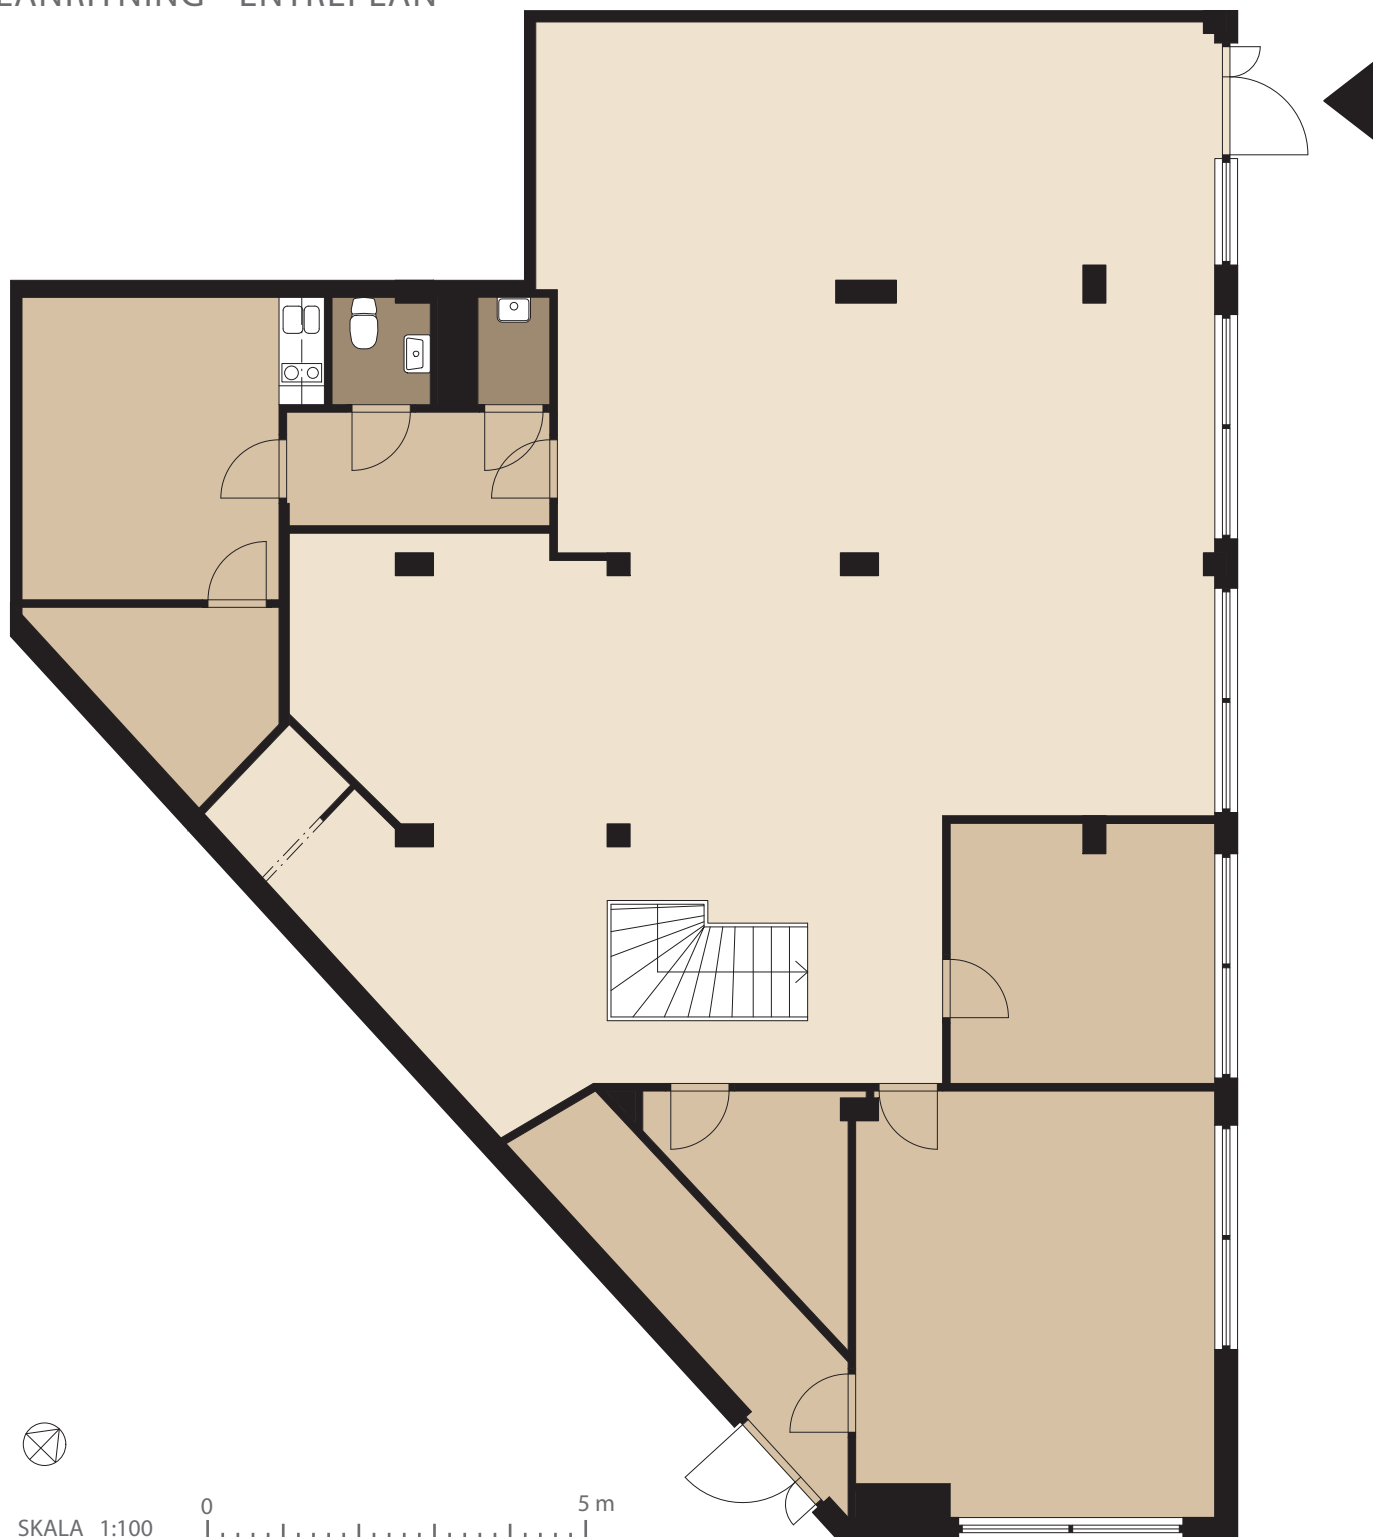

SKALA 1:100




Stena Fastigheter


Stena Fastigheter förbehåller sig rätten till ändringar och reserverar sig för ev feltryck.
Avvikelser kan förekomma.

Möndalsvägen 3

JOHANNEBERG 39:15

ca 116m²

PLANRITNING - KÄLLARPLAN

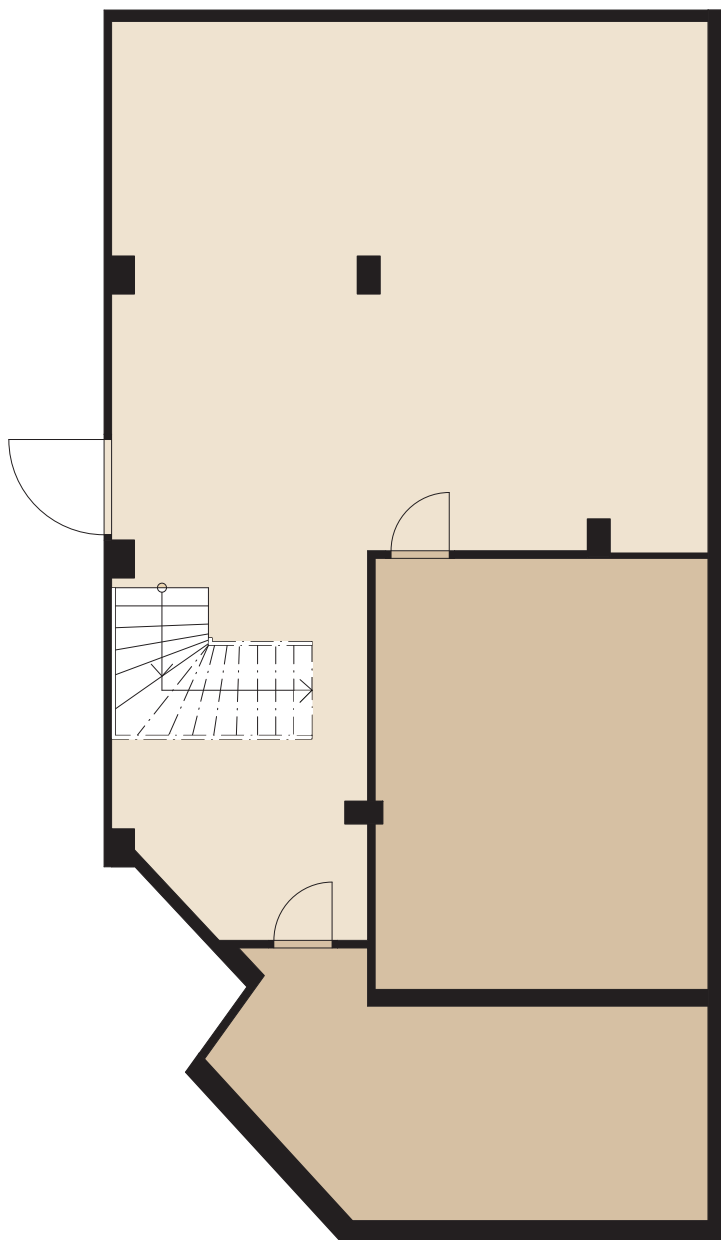

SKALA 1:100




Stena Fastigheter

Stena Fastigheter förbehåller sig rätten till ändringar och reserverar sig för ev feltryck.
Avvikelser kan förekomma.